




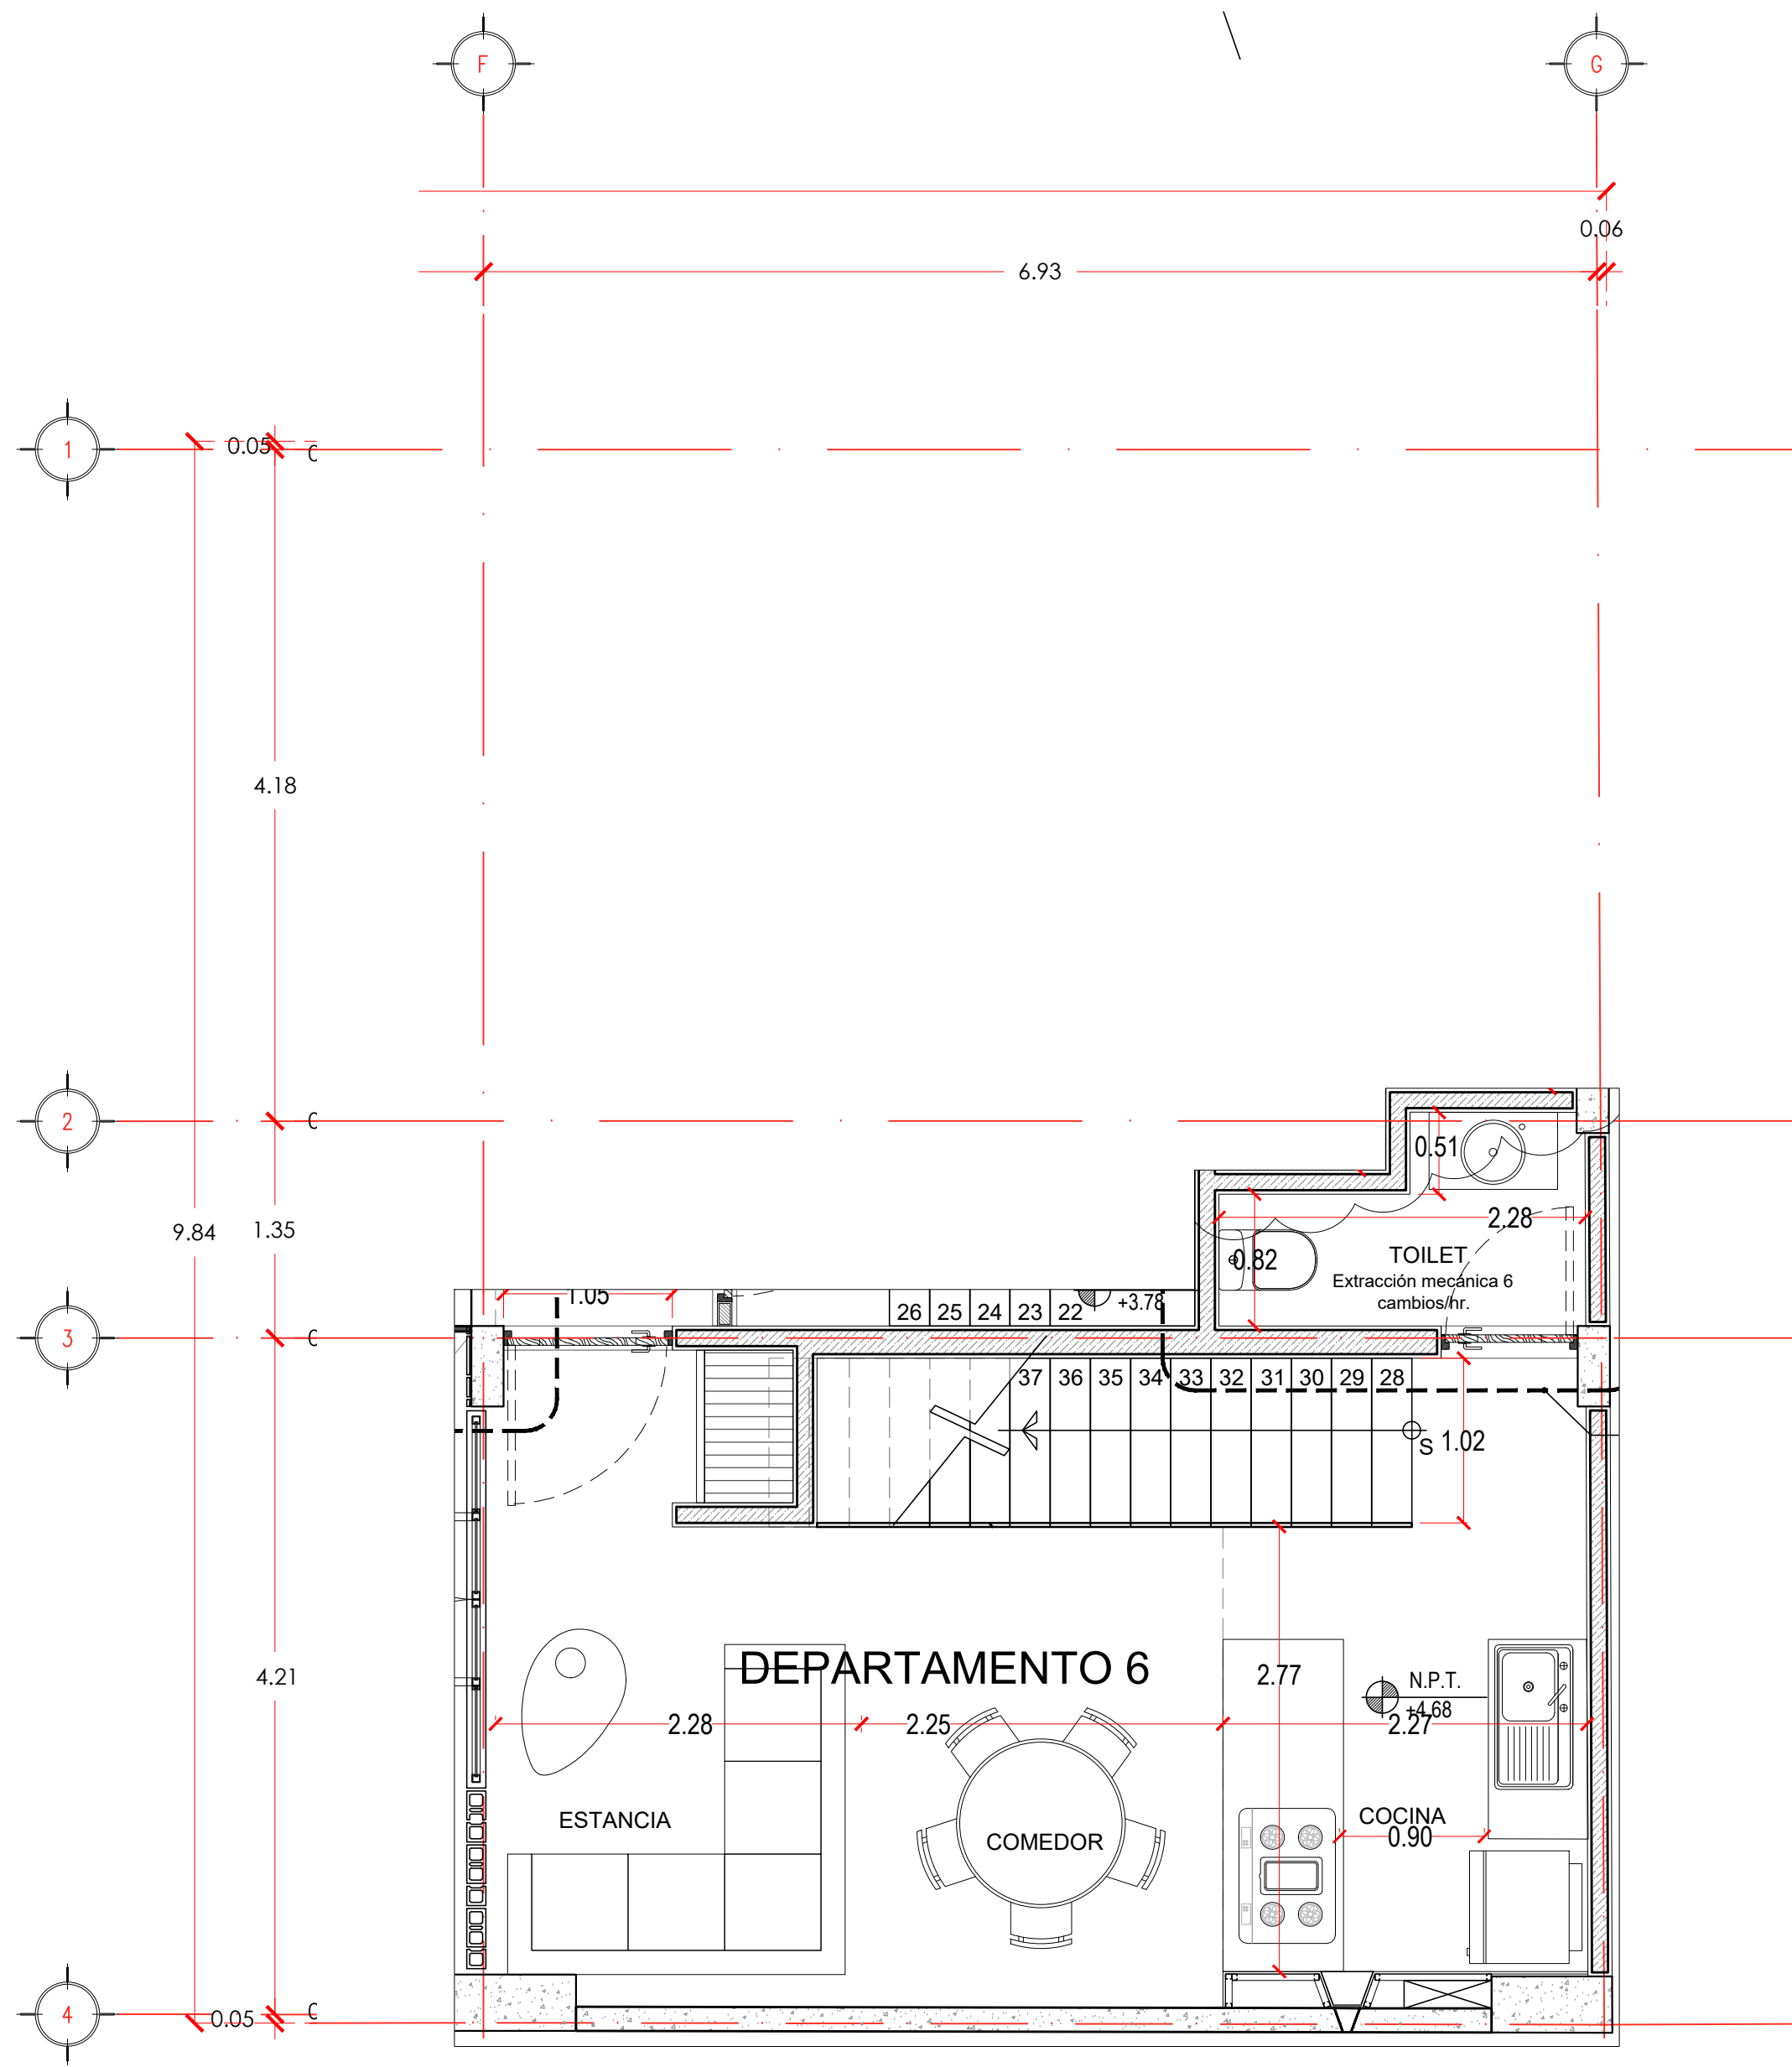



Departamento 6 || Planta de Acceso || Nivel 2

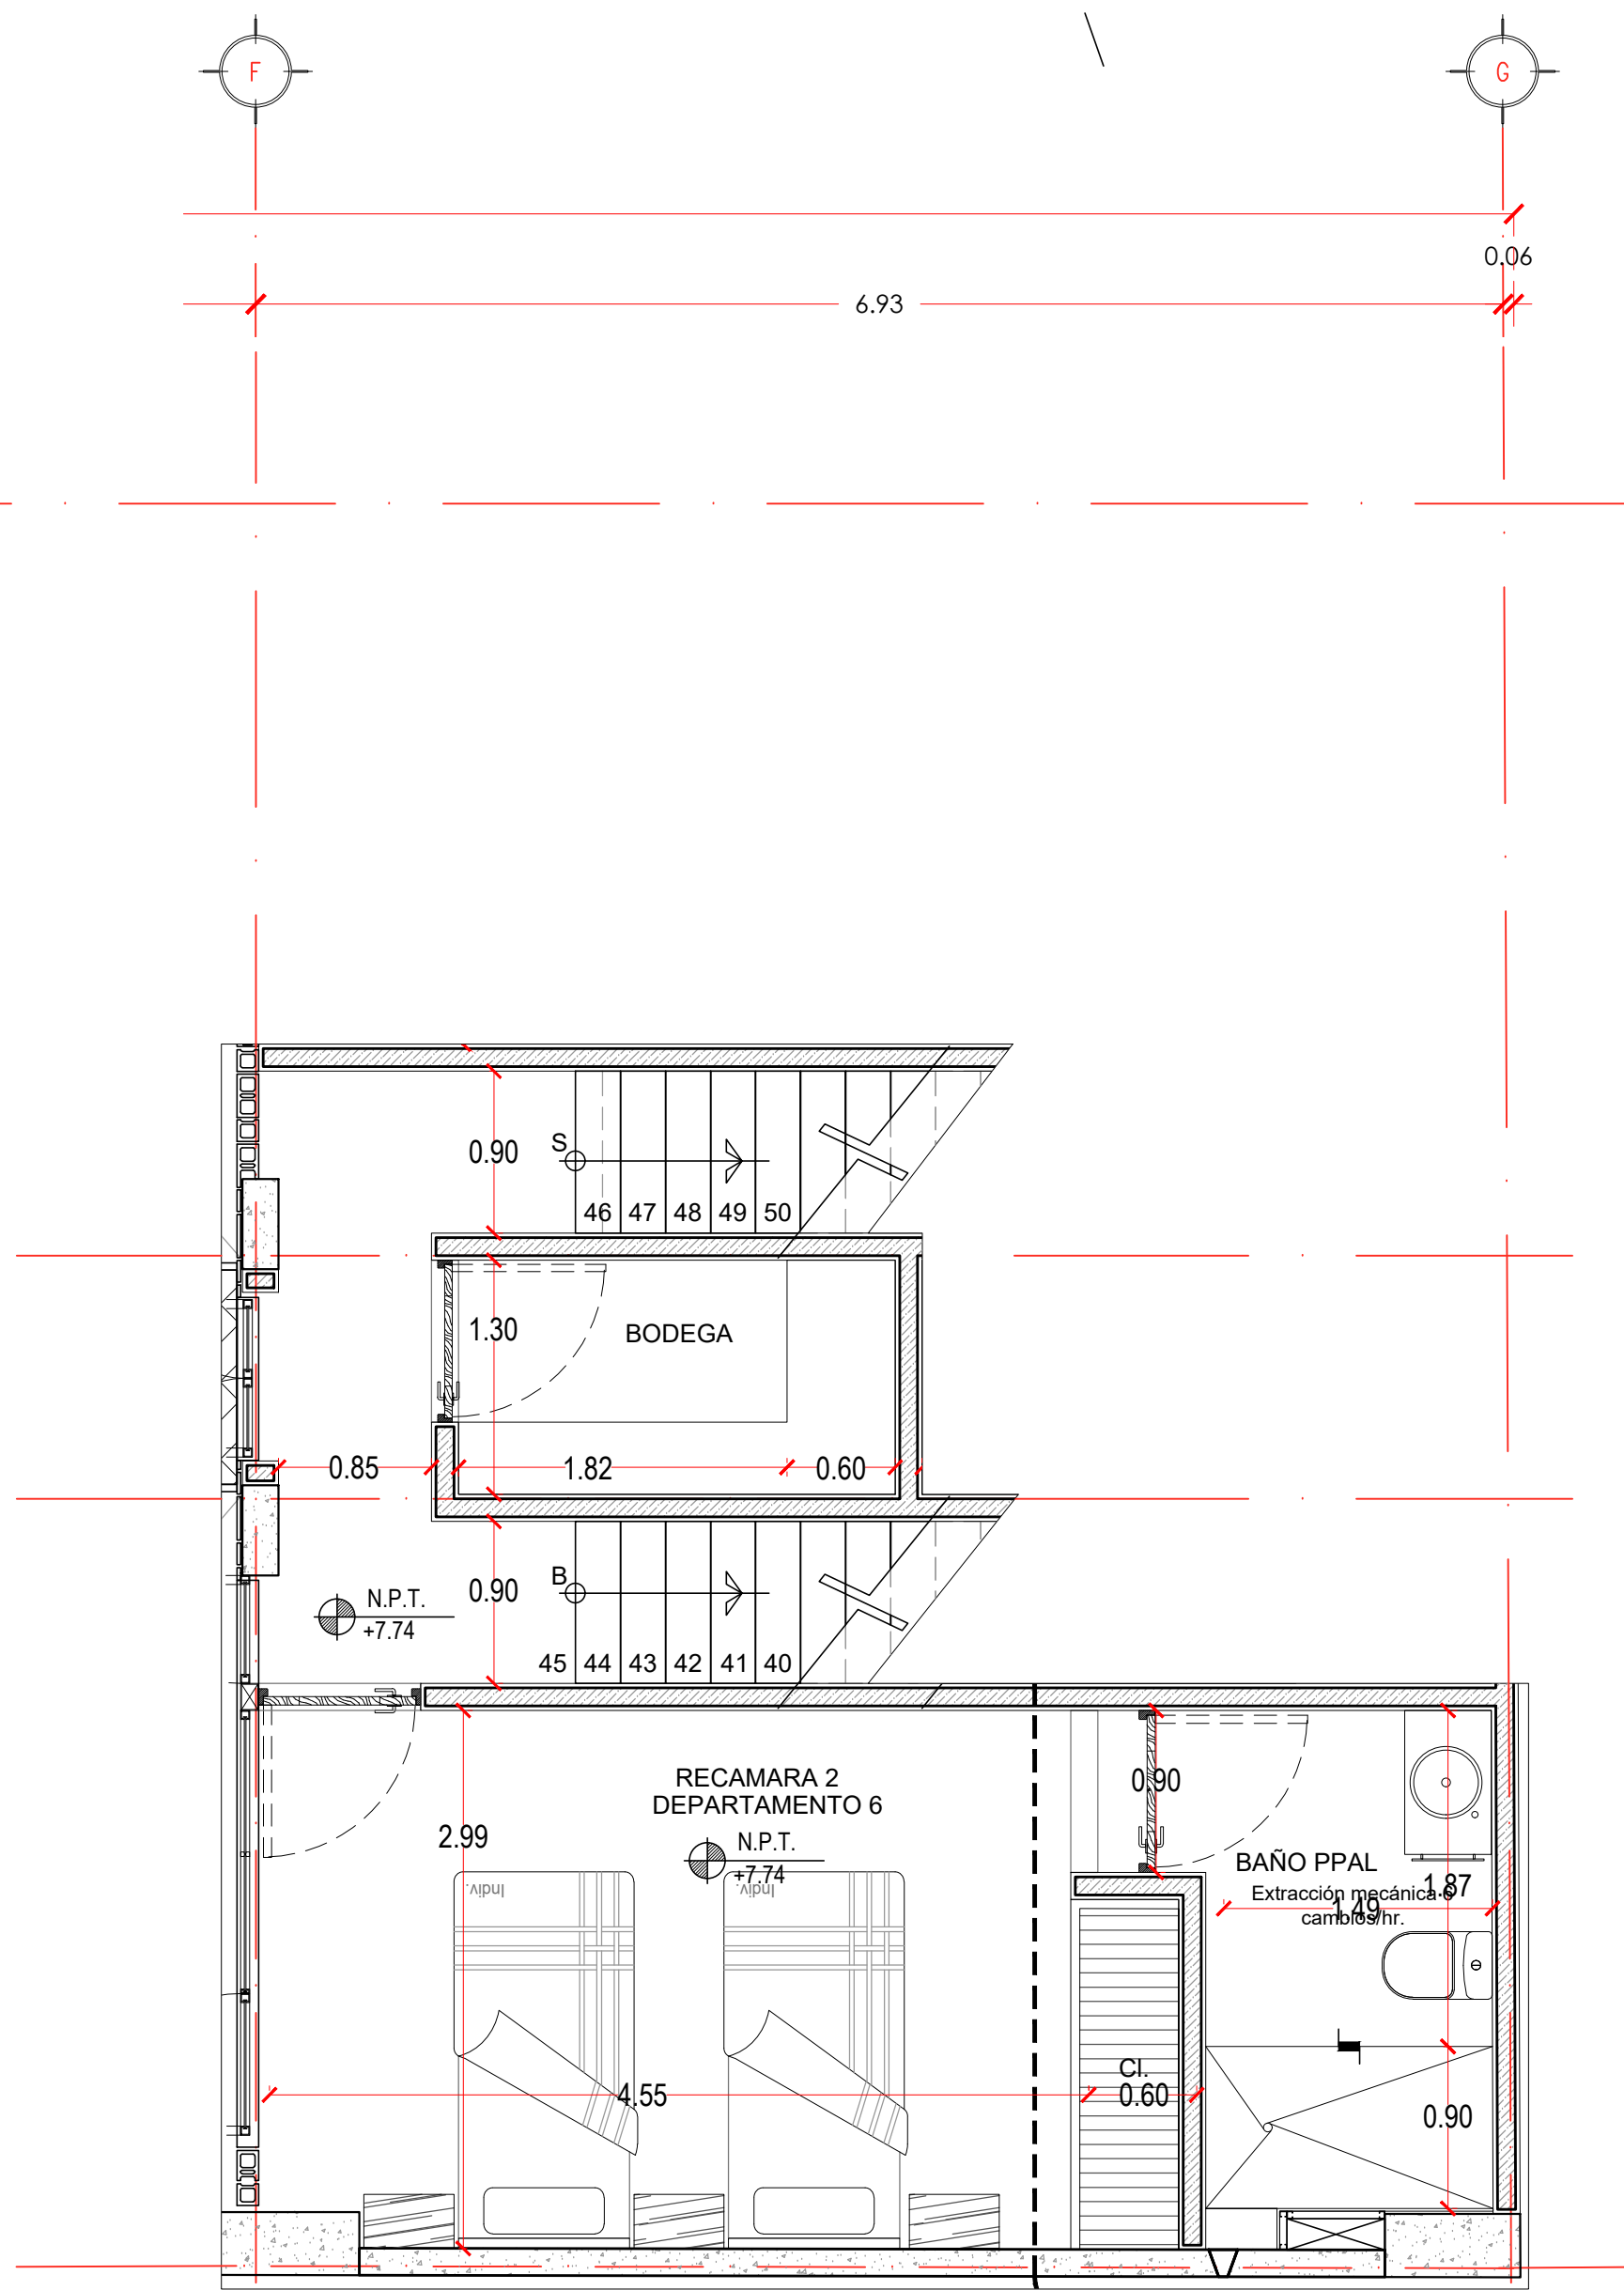

Departamento 6 || Planta Alta || Nivel 3

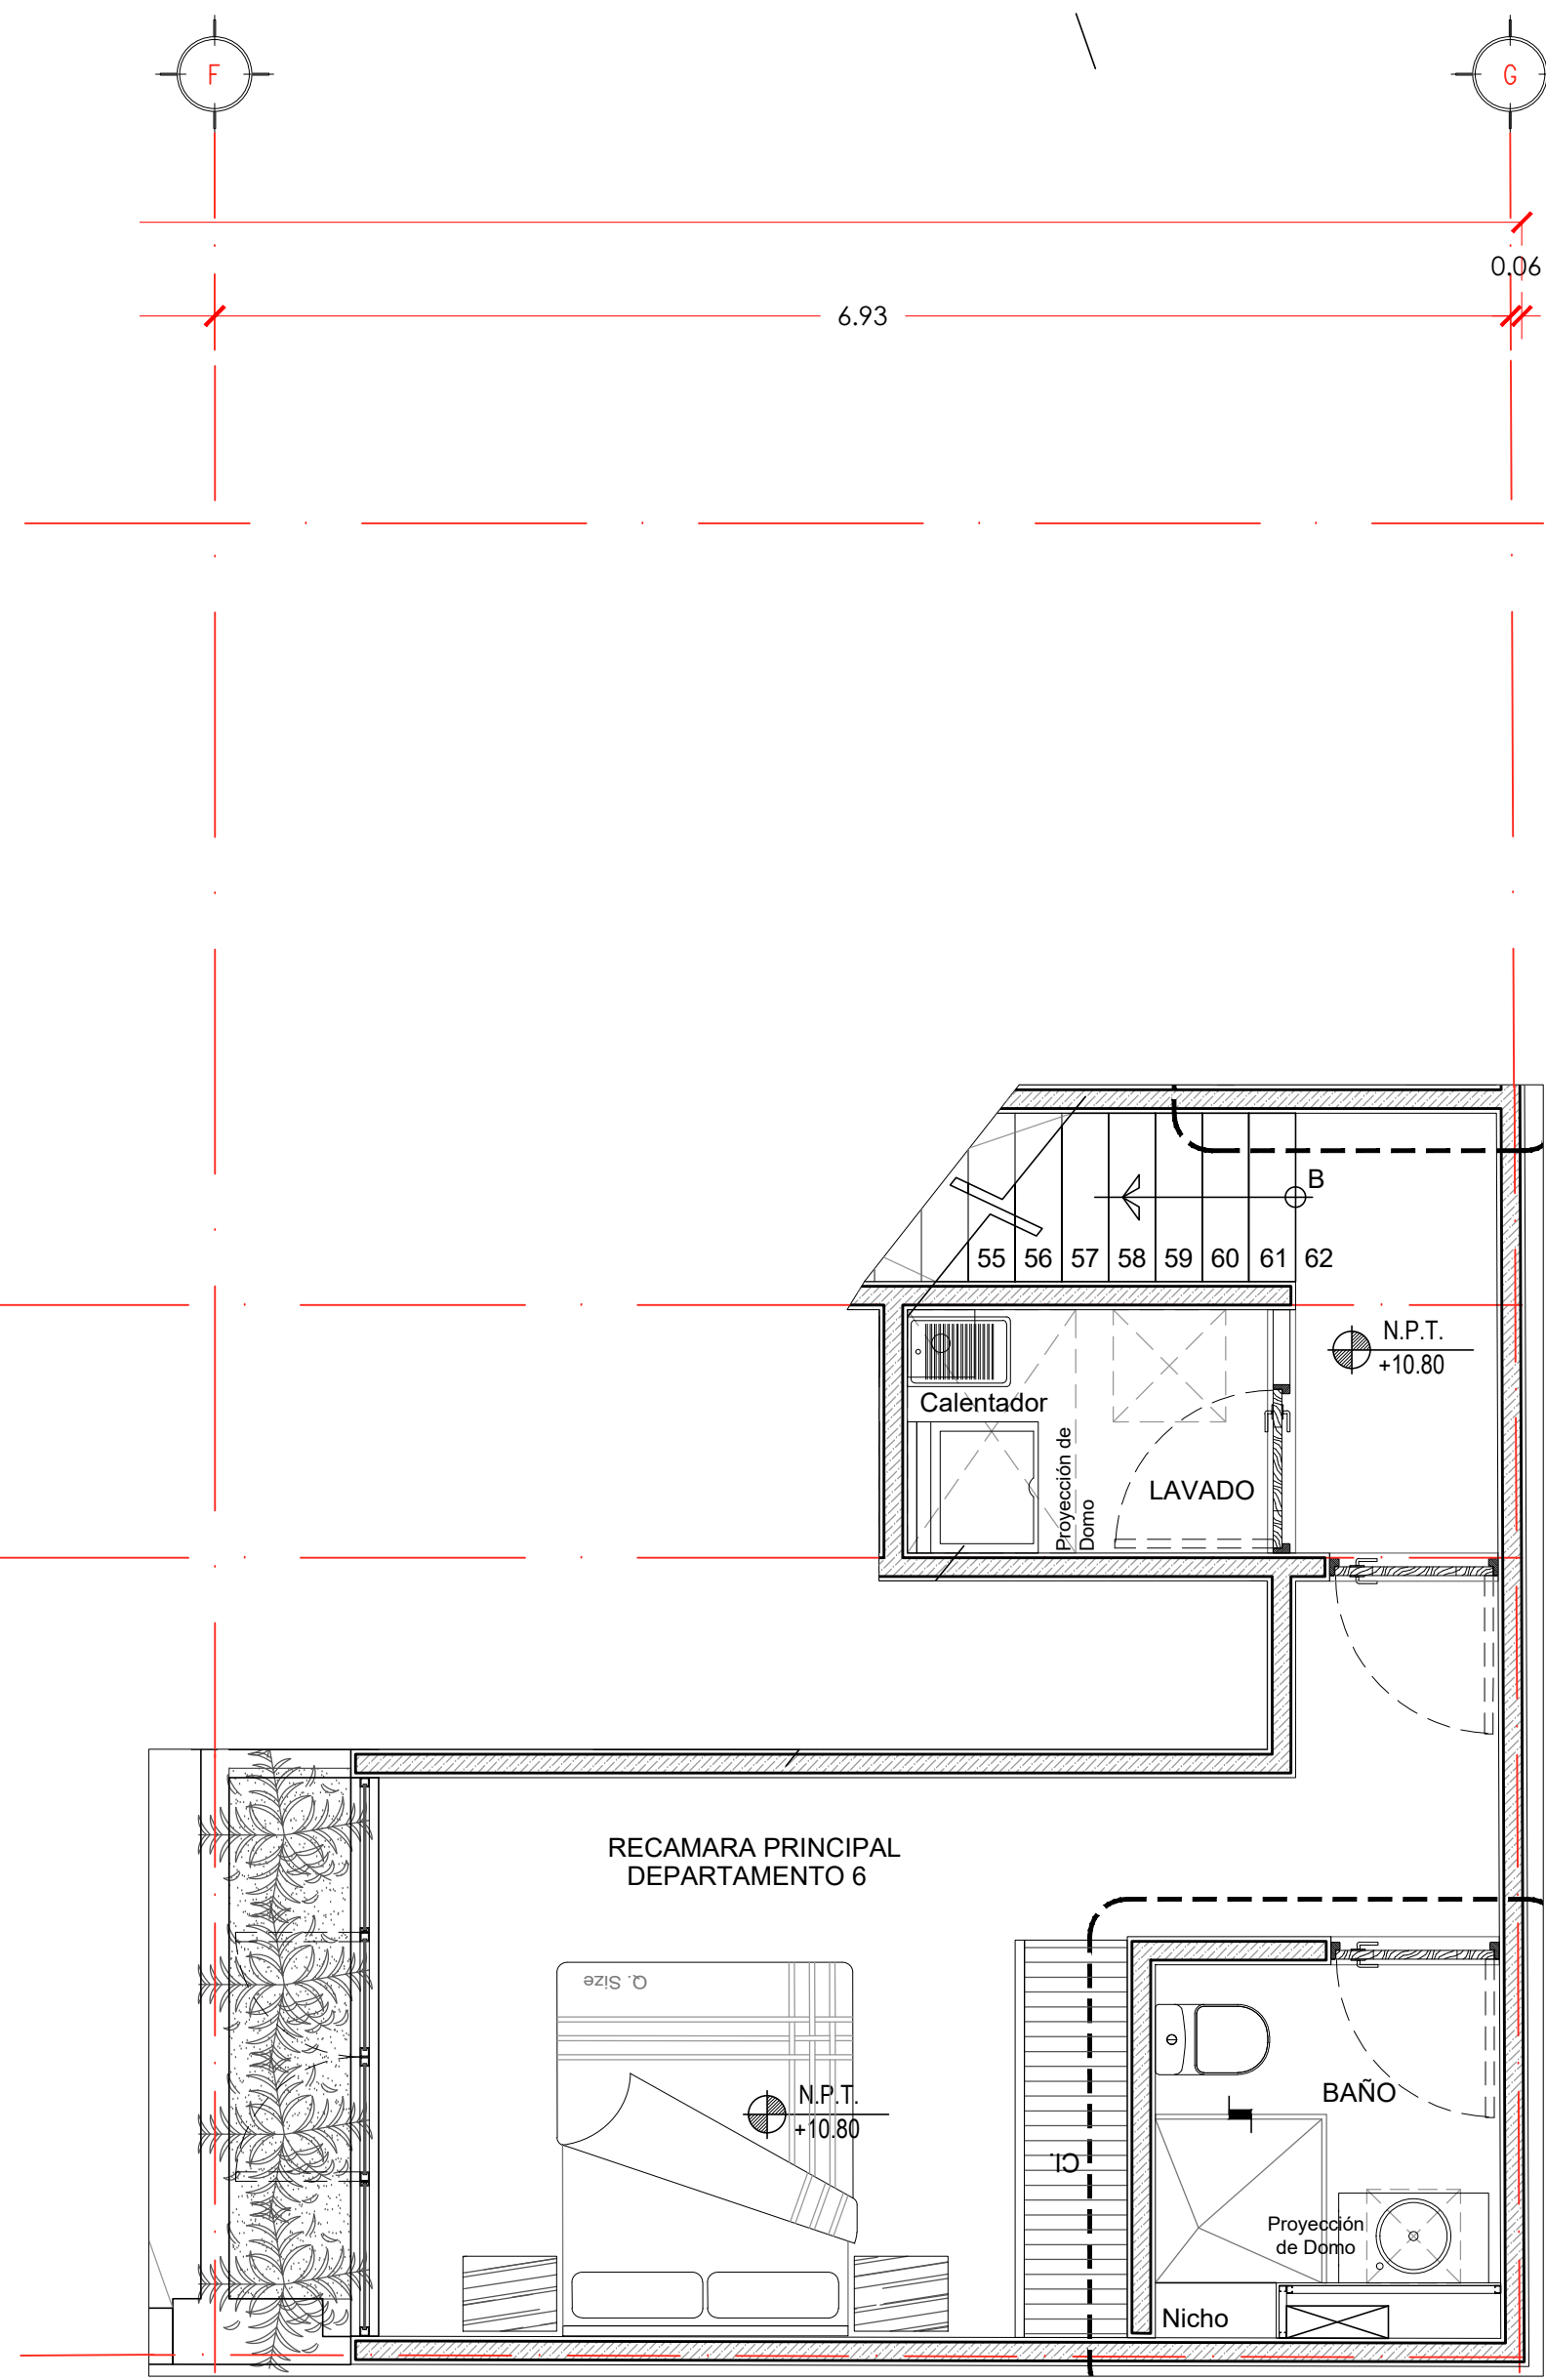

Departamento 6 || Roof Garden || Nivel Azotea

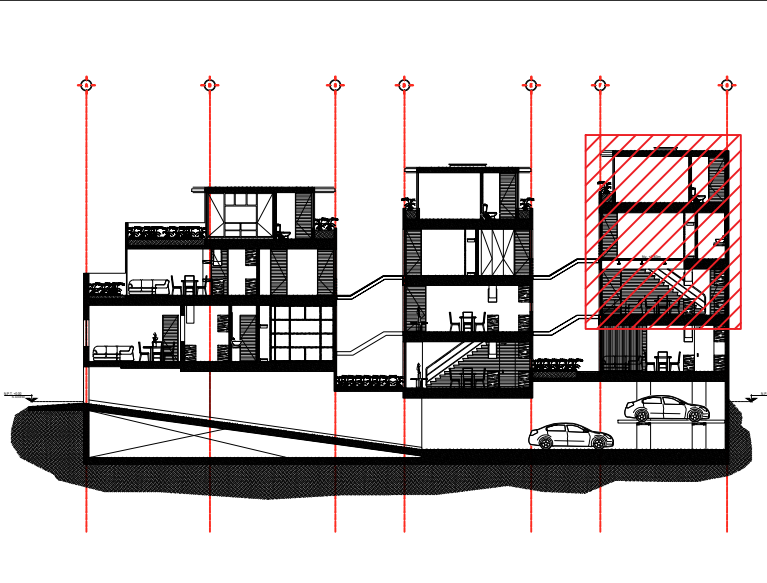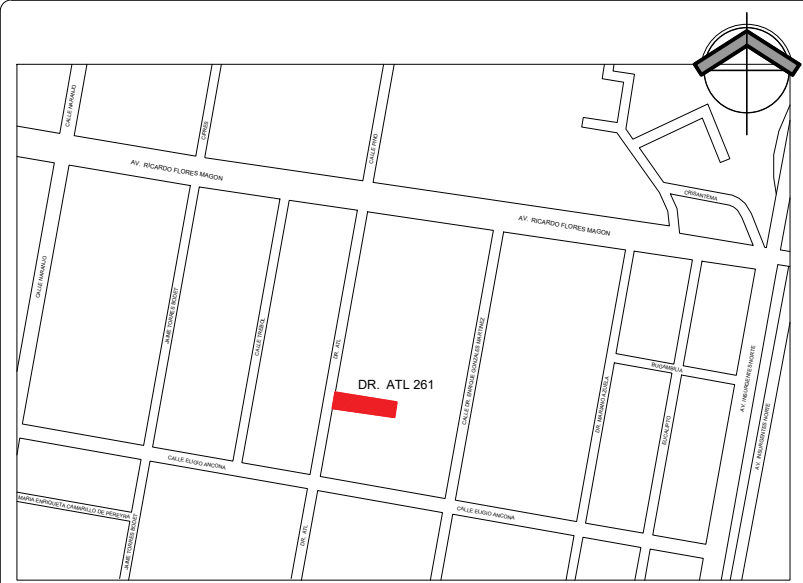

SIMBOLOGÍA	
	Indica nivel en planta
	Indica nivel en alzado
	Indica eje arquitectónico
	Indica Corte en Planta
	Indica Fachada en Planta
	Indica cambio nivel en piso
	Indica inicio de escalera
	Indica % Pendiente
	N.P.T. Nivel de Piso Terminado
	N.F. Nivel Firme

NOTAS GENERALES
1. Las cotas rigen sobre el dibujo, no tomar medidas a escala.
2. Acotaciones y niveles en metros.
3. Este plano es exclusivo para lo que indica su contenido, de existir discrepancia entre el diseño o especificaciones que indique el plano y la Obra, deba notificarse al departamento de Proyectos.

PROYECTO
DESARROLLADOR
DR. ATL

RESUMEN
ALCALDÍA: CUAUHTEMOC
DIRECTOR RESPONSABLE DE OBRA Y CORRESPONSABLES
REGISTRO NO. NOMBRE

PLANO: PLANOS ACOTADOS DEPARTAMENTO 6	PROYECTISTAS: ARG. SALVADOR FRANCISCO CORTÉZ HULTSCH CÉDULA PROFESIONAL 0000000
PROPIETARIO: GUILLERMO ALMAZAN GUETO / RAFAEL MARCOS ARRENAJO / SALVADOR FRANCISCO CORTÉZ GÓMEZ / JOSE KARELY MARCOS / RODRIGO LÓPEZ VELAZCO DEL PINO	CLAVE COT-06
UBICACIÓN: DR. ATL NO. 261 Col. SANTA MARIA LA RIBERA CUAUHTEMOC, CDMX 06400	ESCALA 1 : 40 ACOTACION MTS. REVISO VO BO. FECHA 03 / DIC. / 2019
ESCALA GRÁFICA 1 : 50	